

Жоспар шегіндегі бөтен жер пайдаланушылар (меншік иелері)
Посторонние землепользователи (собственники) в границах плана

Жоспардағы № на плане	Жоспар шегіндегі жер пайдаланушылардың (меншік иелерінің атуы) Наименование землепользователей (собственников) в границах плана	Аланы, га Площадь, га

Осы актіні беру туралы жазба жер учаскесіне меншіктік құқығын, жер пайдалану құқығын беретін актілер жазылатын Кітапта № 737 болып жазылды

Қосымша: жок

Запись о выдаче настоящего акта произведена в Книге записей актов на право собственности на земельный участок, право землепользования за № 737

Приложение: нет

М.О.
М.П.



“Өскемен қаласының жер қатынастары бөлімі”
мемлекеттік мекемесінің меңгерушісі

Заведующий ГУ “Отдел земельных отношений
города Усть-Каменогорска”

Аты – жөні Б.А. Акрамов
(қолы, подпись) ФИО

« 24 » наурыз 2006 ж/г

Жер учаскесіне құқығын тіркеу туралы белгі
Отметка о регистрации права на земельный участок

ШЫҒЫС ҚАЗАҚСТАН ОБЛЫСЫНЫҢ АКТЮБІНСКАЯ ОБЛАСТЫ	
Мемлекеттік мекемесі	
Өтінім № 09/006-2/0001	Тіркеу ісі №
09/006-018-037	Тіркеу күні 19.08.09
Қабылдау №	Тіркеу уақыты 09.08.09
(сөз. мену)	
Жылжытылған мүлік (сөз. мену) 2 нә	
объектінің немен жолы	
Тіркеуші (қолы)	Қолы
Қолы	Қолы
Қолы	Қолы
Қолы	Қолы



ТУРАҚТЫ ЖЕР ПАЙДАЛАНУ
ҚҰҚЫҒЫН БЕРЕТІН

АКТ

НА ПРАВО ПОСТОЯННОГО
ЗЕМЛЕПОЛЬЗОВАНИЯ

№ 0852306

Жер учаскесінің кадастрлық нөмірі - 05-085-072-857

Жер пайдаланушы - "М. Әуезов атындағы № 17 орта мектебі" мемлекеттік мекемесі, Шығыс Қазақстан облысы, Өскемен қаласы, Е.П.Славский атындағы жағалауы көшесі, 42 үй

Жер учаскесінің тұрақты жер пайдалану құқығы

Жер учаскесінің алаңы - 3.329 га.

Жер учаскесін мақсатты тағайындау - орта мектепті және ғимаратты орналастыру үшін

Жер учаскесін пайдаланудағы шектеулер мен ауыртпалықтар - инженерлік коммуникацияларды жөндеп және қызмет көрсету үшін кіру мүмкіндігі берілсін

Жер учаскесінің бөлінуі - бөлінеді

Актінің берілу негізі - Өскемен қаласы әкімдігінің 2003 жылғы 15 мамырдағы № 902 қаулысы

Кадастровый номер земельного участка - 05-085-072-857

Землепользователь - Государственное учреждение "Средняя школа № 17 имени М.Ауэзова", Восточно-Казахстанская область, город Усть-Каменогорск, набережная им. Е.П. Славского, дом 42

Право постоянного землепользования на земельный участок

Площадь земельного участка - 3.329 га.

Целевое назначение земельного участка - для размещения средней школы и здания

Ограничения в использовании и обременения земельного участка - предоставлять доступ для ремонта и обслуживания инженерных коммуникаций

Делимость земельного участка - делимый

Основание выдачи акта - постановление Акимата города Усть-Каменогорска от 15 мая 2003 года № 902


Акт отпечатан УКФ ВК ДГП ГосНПЦзем, г.Усть-Каменогорск 24.03.2006

№ 0852306

Жер учаскесінің ЖОСПАРЫ ПЛАН земельного участка

Учаскенің орналасқан жері - Шығыс Қазақстан облысы, Өскемен қаласы, Е.П.Славский атындағы жағалауы көшесі, 42 үй

Местоположение участка - Восточно-Казахстанская область, город Усть-Каменогорск, набережная им. Е.П. Славского, дом 42

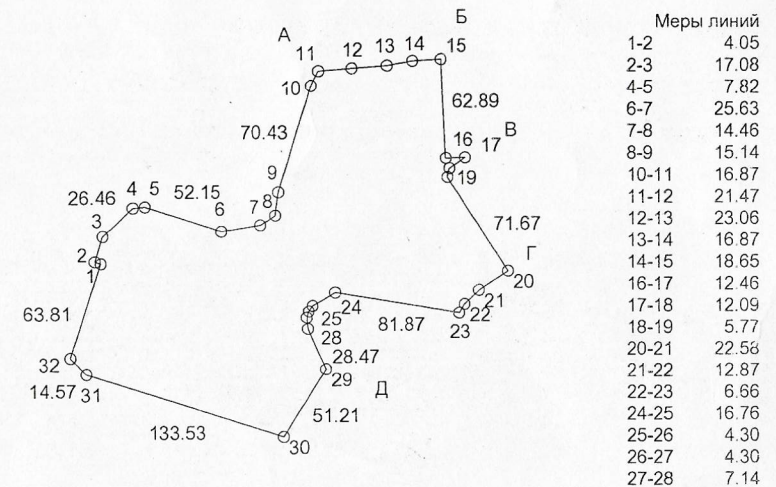

Шектесу тізімдерінің сипаты

А-дан Б-ға дейін - көп қабатты тұрғын үй құрылысының жері

Б-дан В-ға дейін - "СІБЕ-УК" ЖШС-нің жері

В-дан Г-ге дейін - "Лири" ГК-ның жері

Г-ден Д-ға дейін - Святотроицкий монастырьдің жері

Д-дан А-ға дейін - ортақ пайдалану жерлері

Описание смежеств

от А до Б - земли многоэтажной жилой застройки

от Б до В - земли ТОО "СІБЕ-УК"

от В до Г - земли ГК "Лири"

от Г до Д - земли Святотроицкого монастыря

от Д до А - земли общего пользования

Масштаб 1: 5000